





着色部分・・・清掃区域

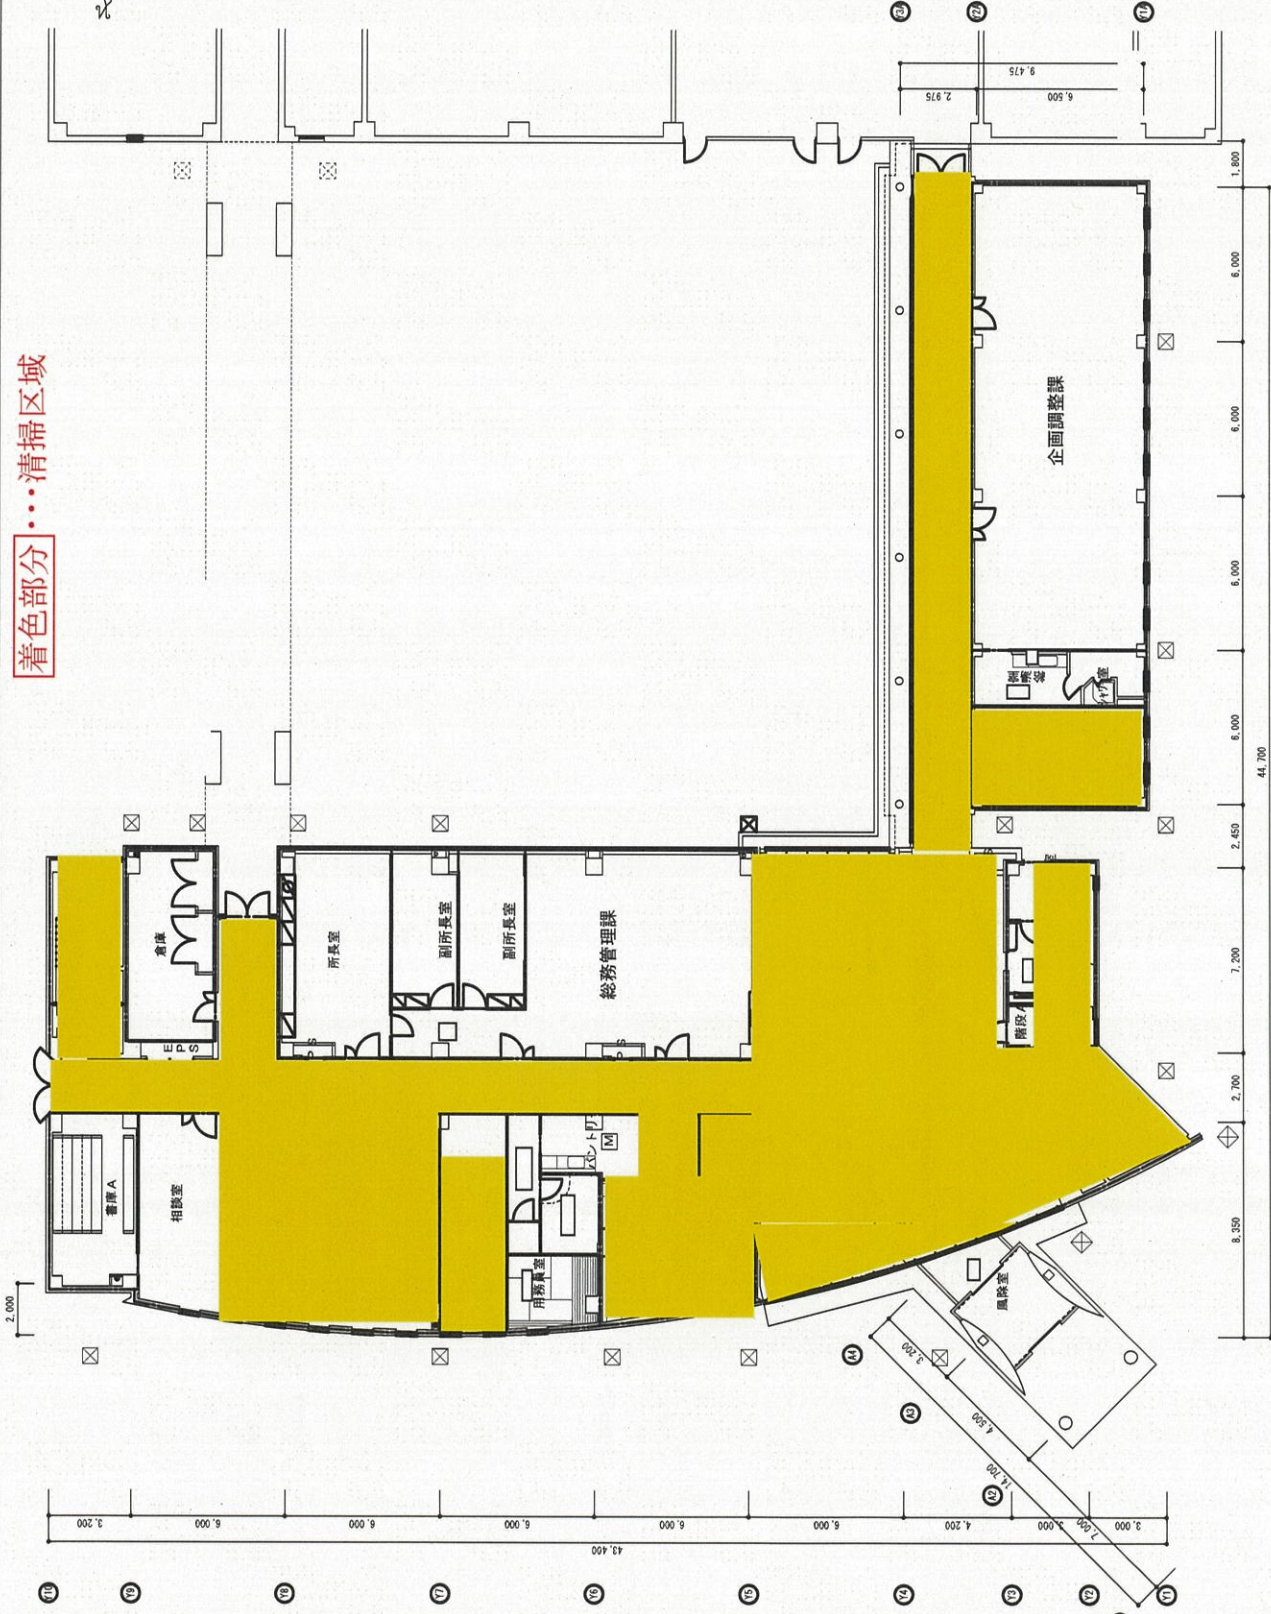

1 階平面図 1/200





01 02 03 04 05 06 07 08 09 10

図名	和歌山県工業技術センター 本館
縮尺	1/200
図番	1
本館	1

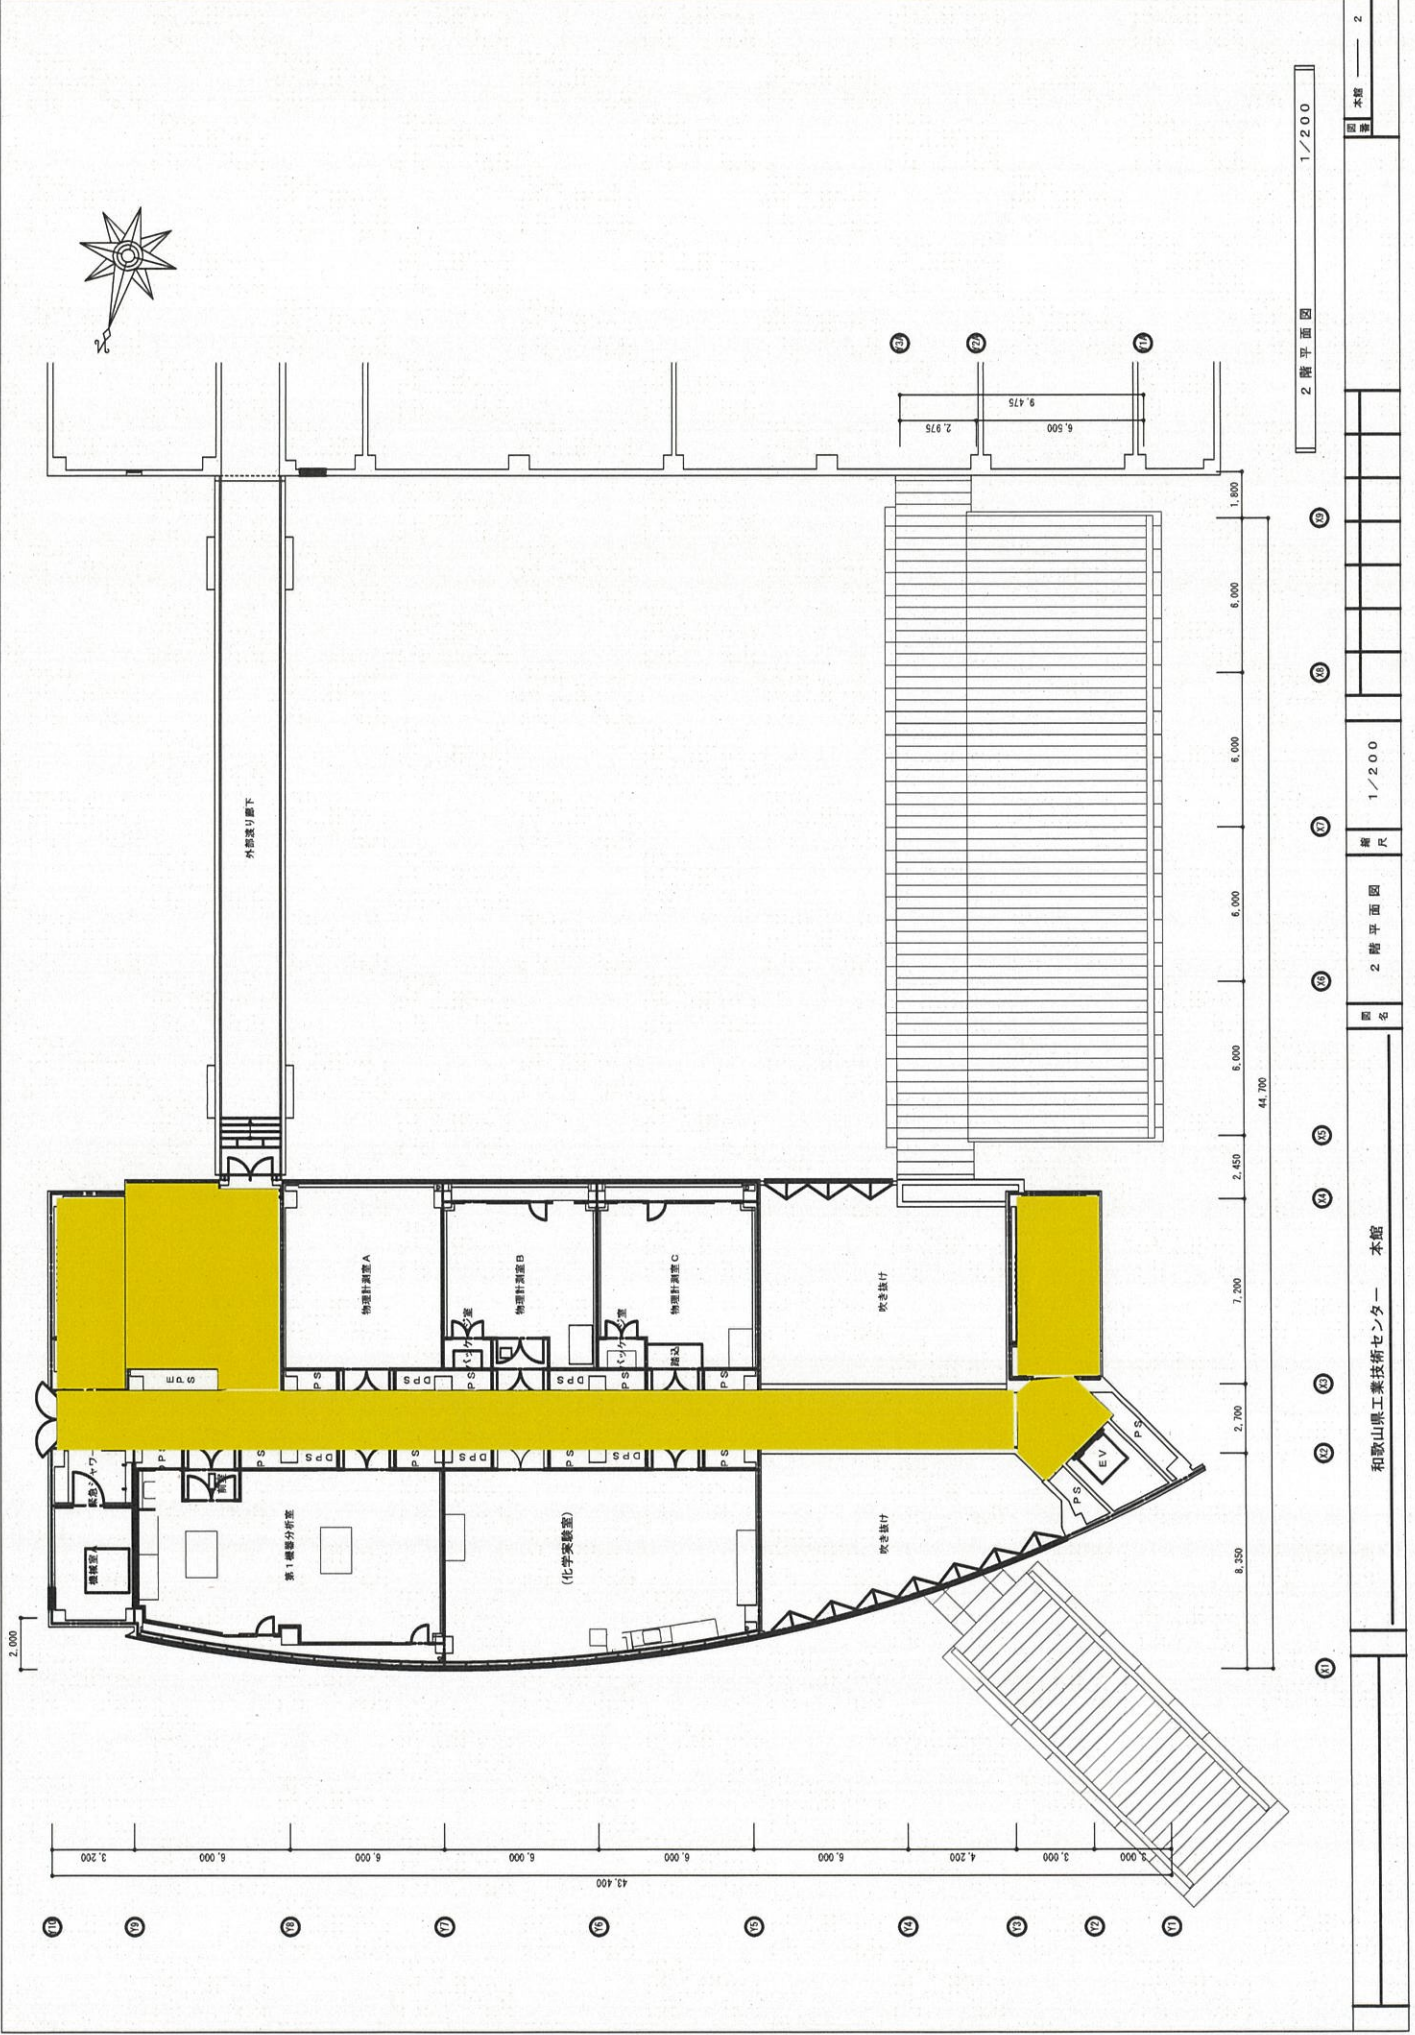

2階平面図 1/200





和歌山県工業技術センター 本館	2階平面図	縮尺 1/200	図名
図番	本館	—	2

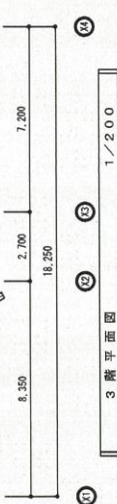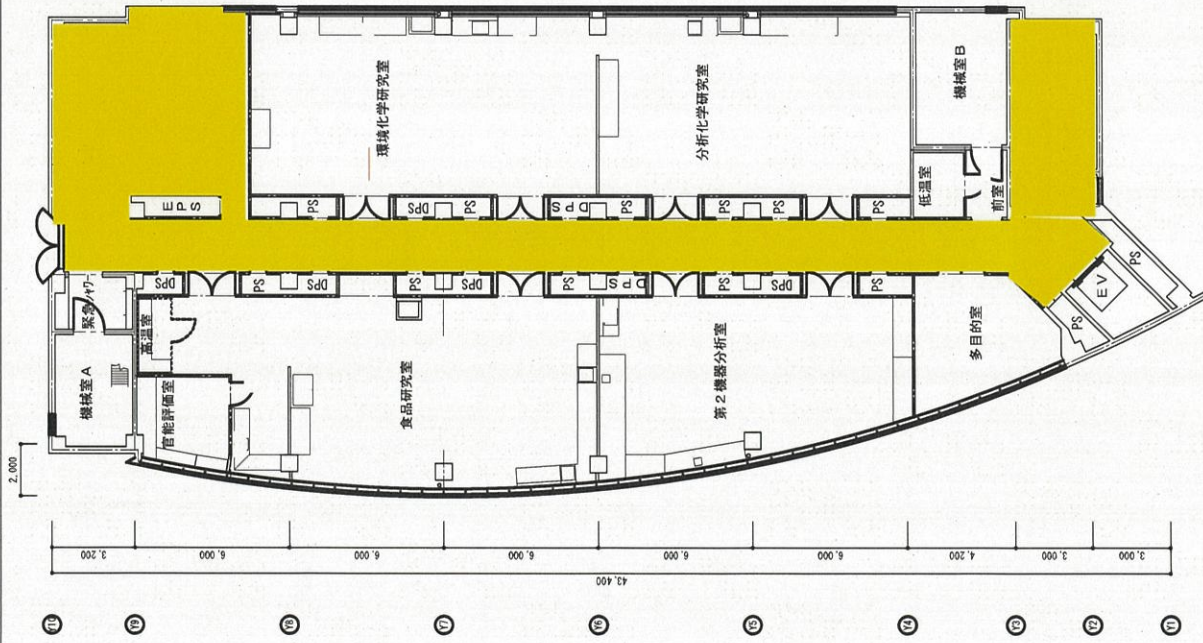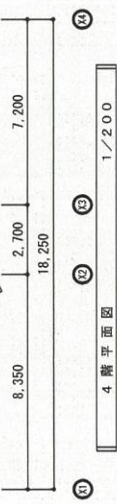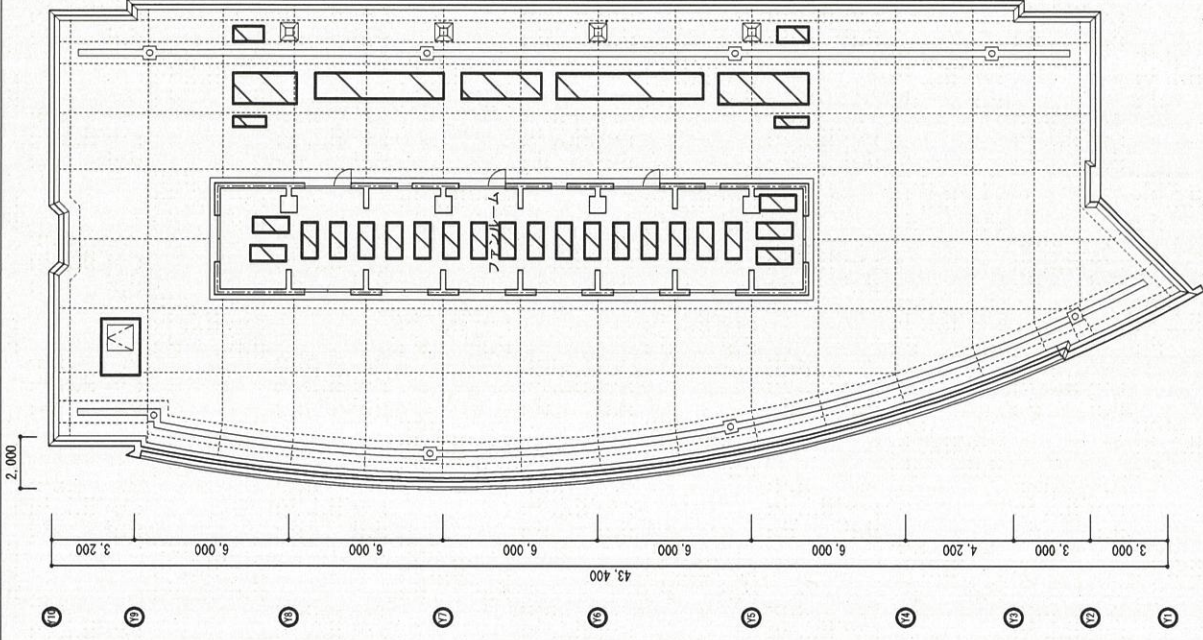








1 階平面図 1/200

和歌山県工業技術センター 研究交流棟		図名	1 階平面図	縮尺	1/200	図番	1
--------------------	--	----	--------	----	-------	----	---

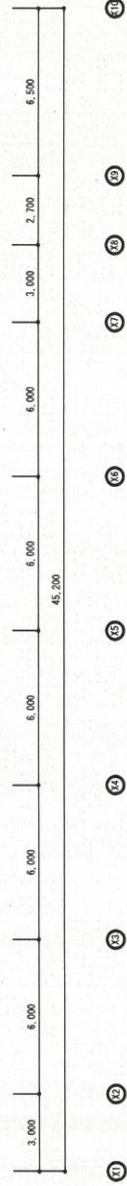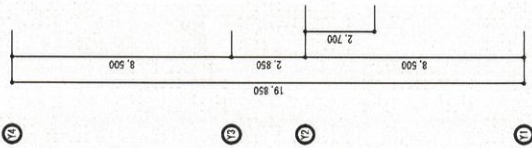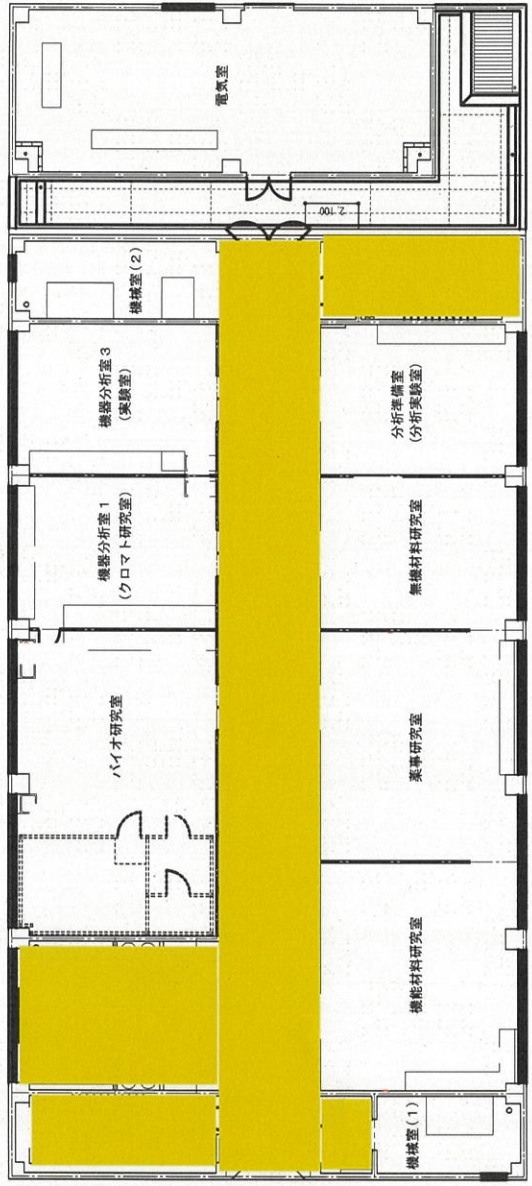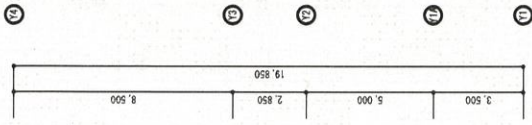


2 階平面図 1/200



和歌山県工業技術センター 研究交流棟									
図名	2 階平面図		縮尺	1/200					

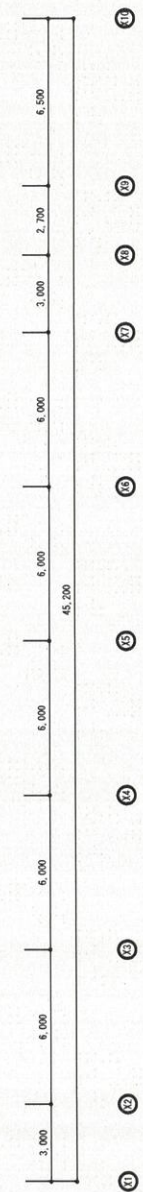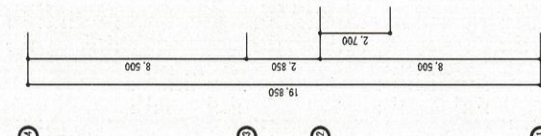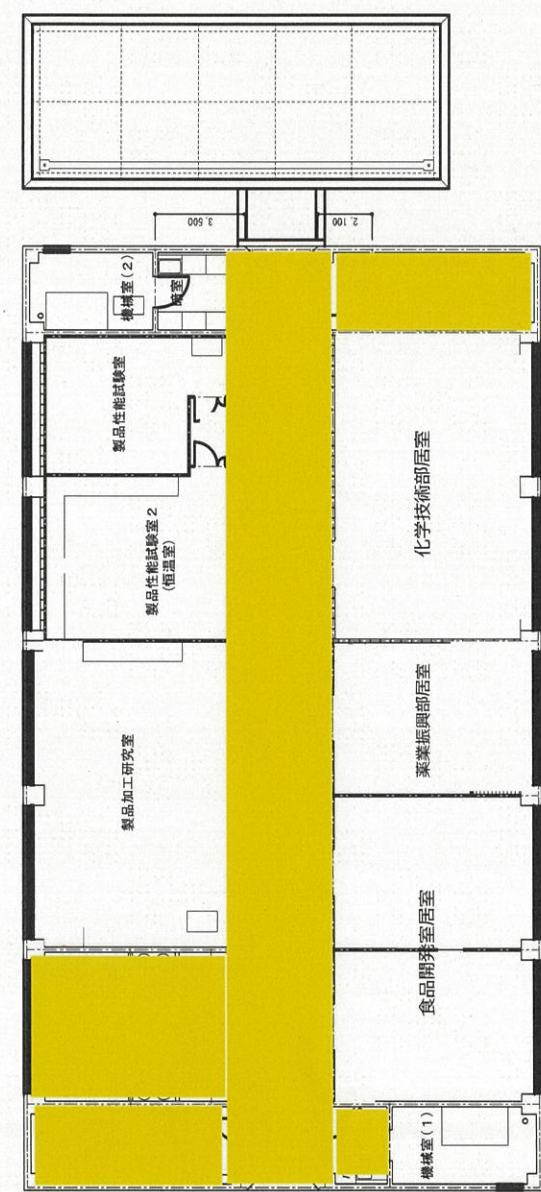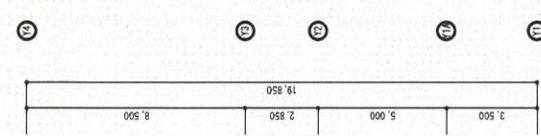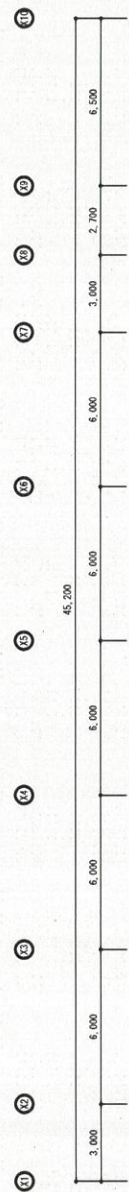



3 階平面図 1/200

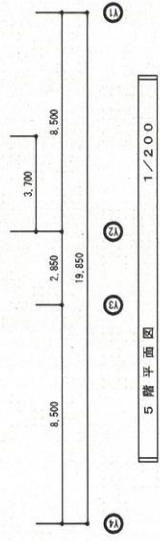


5 階平面図 1/200

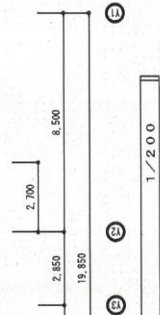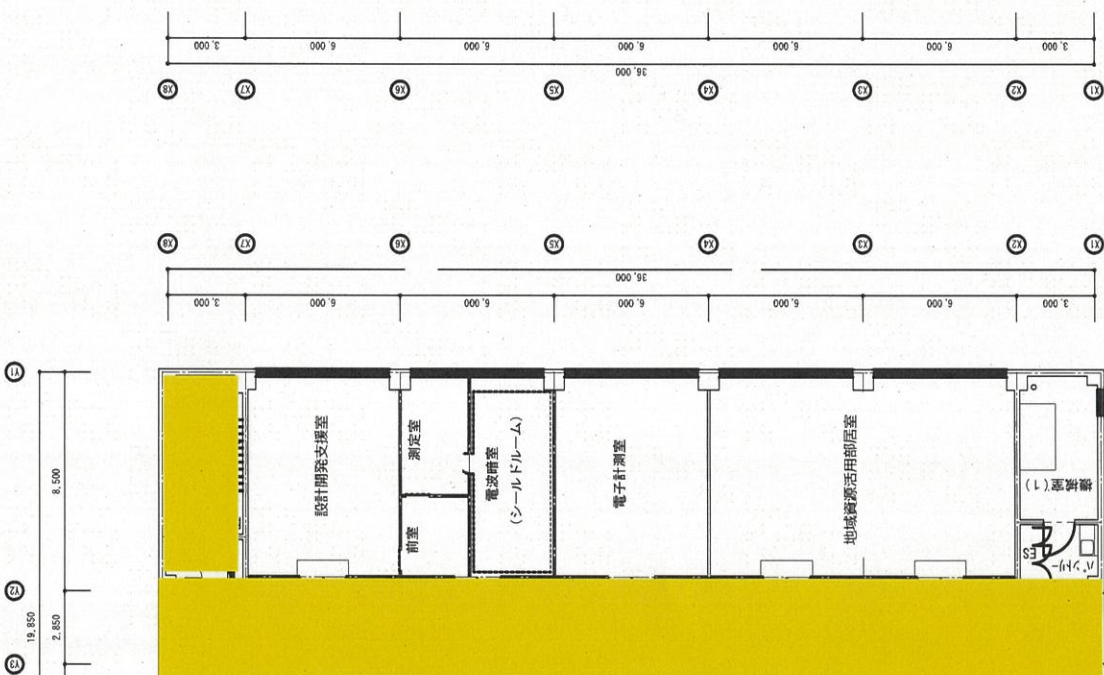

4 階平面図 1/200

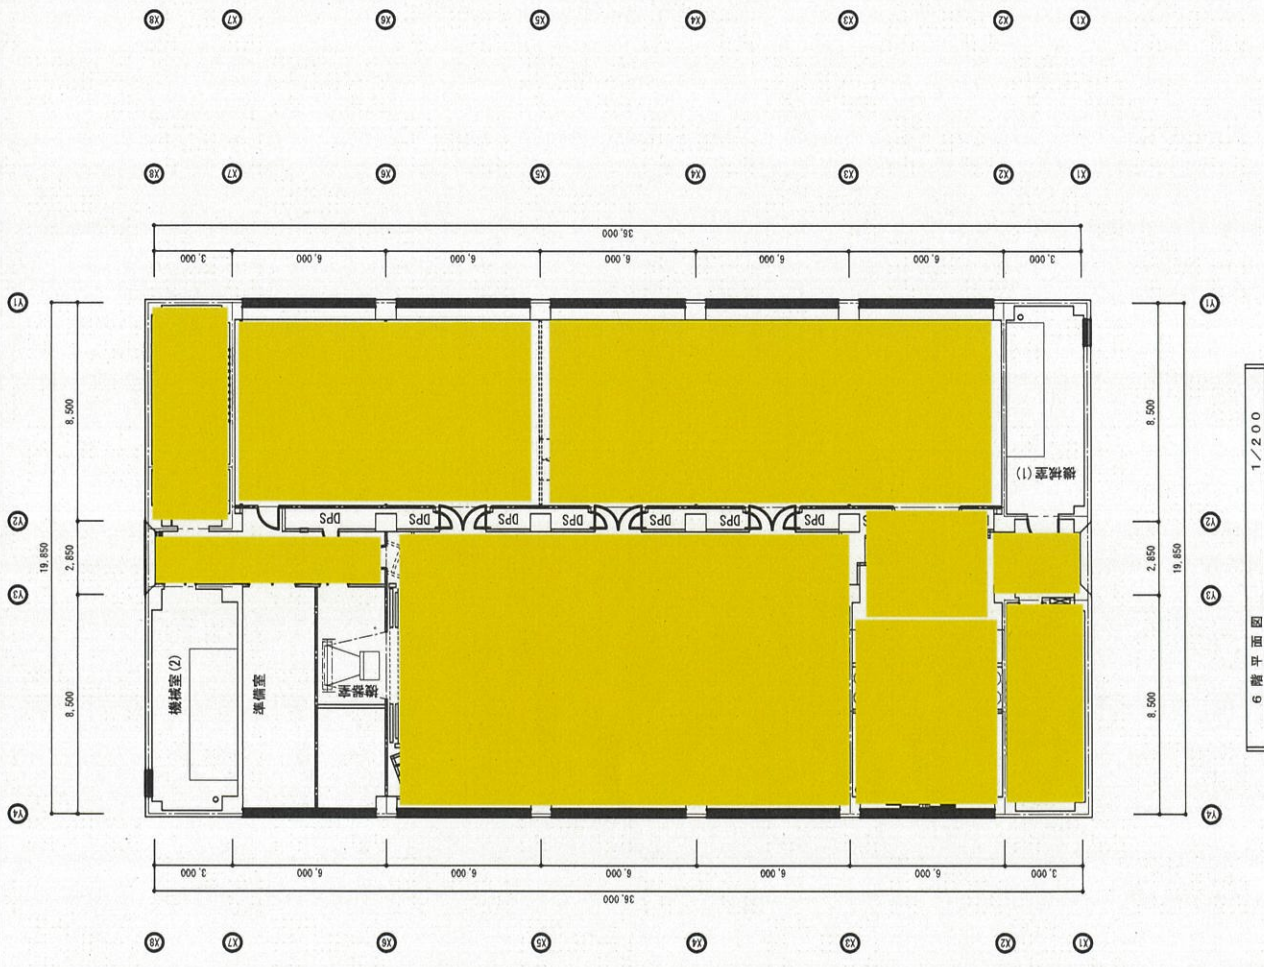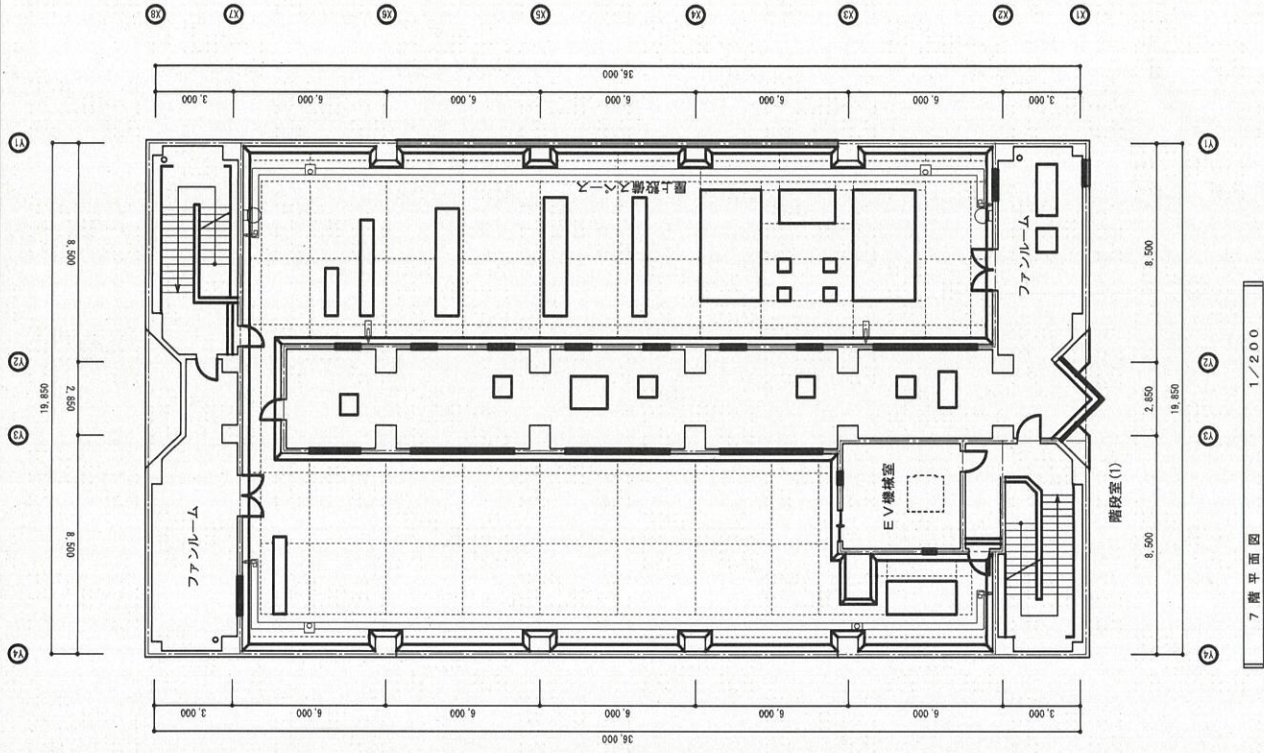

図番	
縮尺	1/200
階	6・7階平面図
名称	和歌山県工業技術センター 研究交流棟

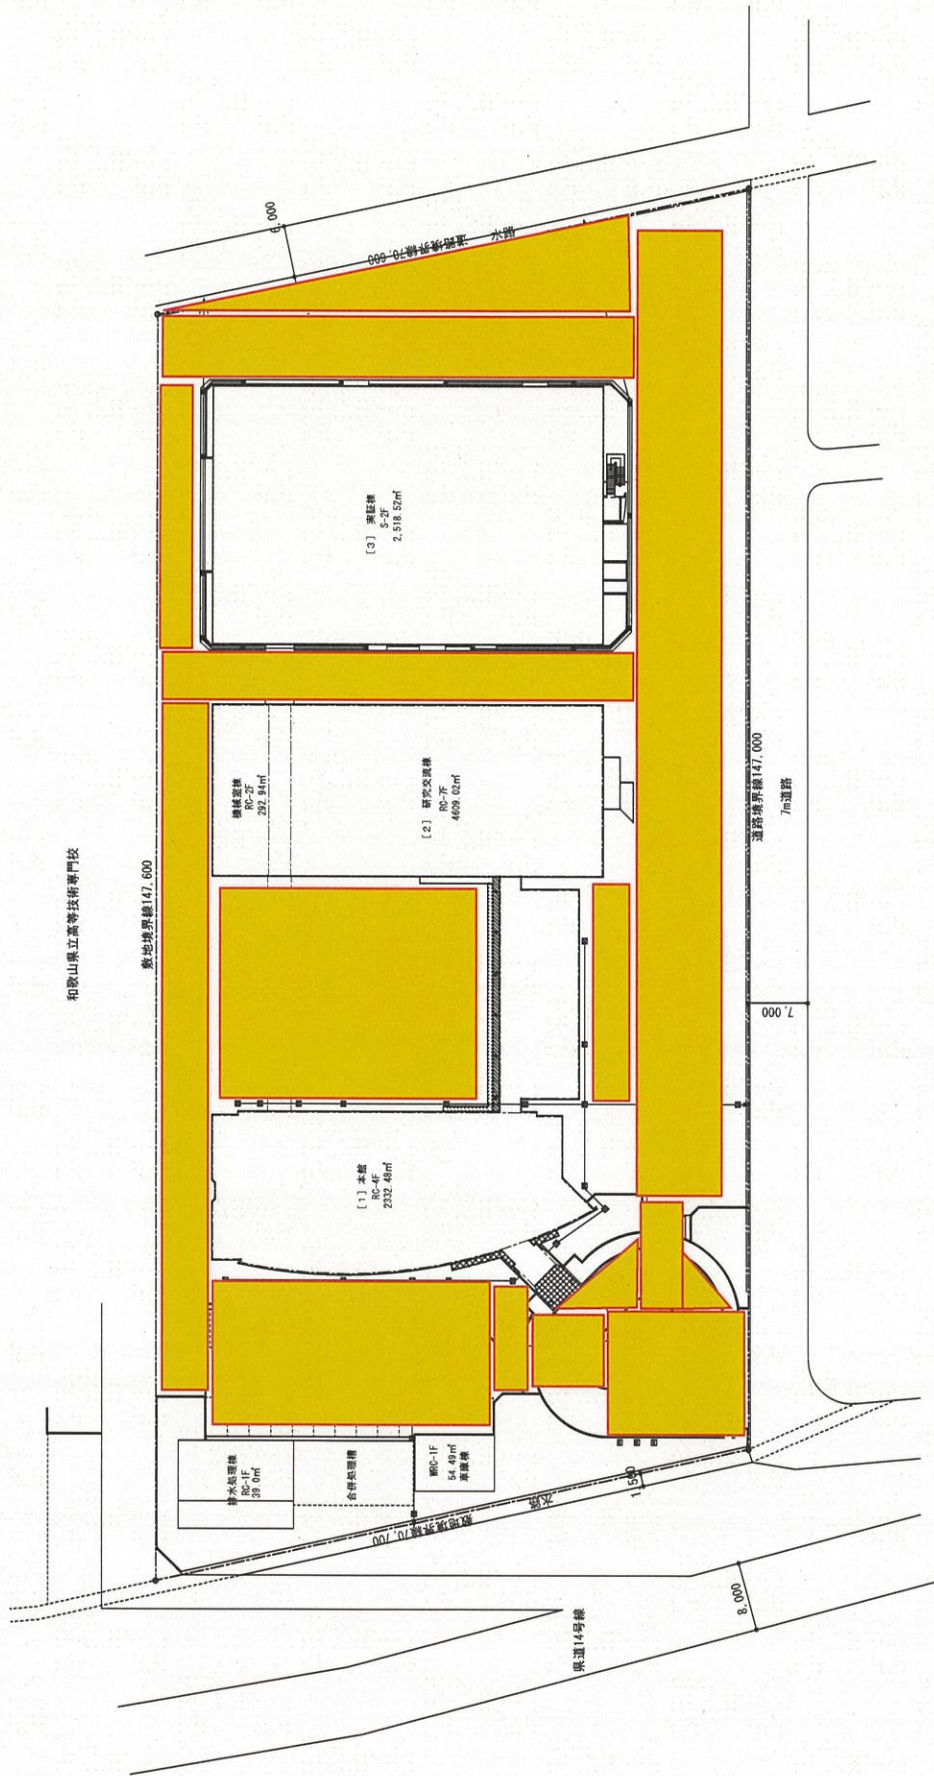

図名	和歌山県工業技術センター 本館	図名	配置図	縮尺	1/5,000	図番	本館 1
備考		備考		備考		備考	平成27年10月
備考		備考		備考		備考	定期点検結果図